

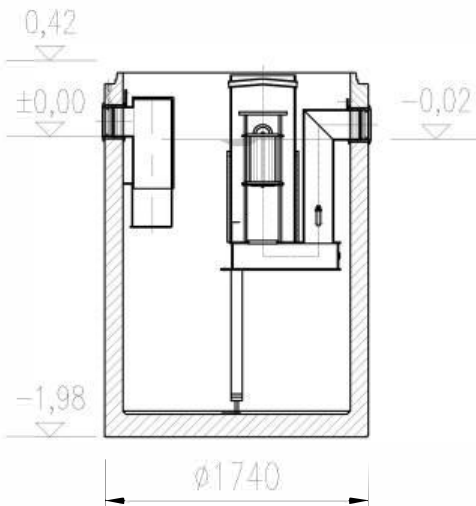
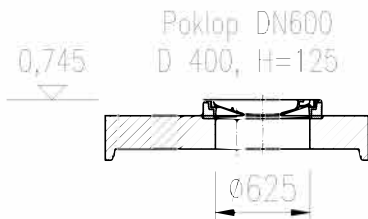


Řez

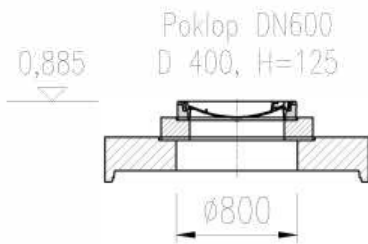


Půdorys

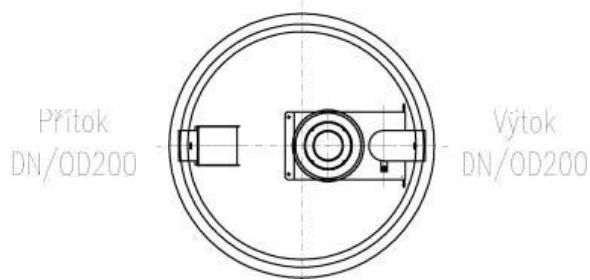

Typ zátvrtové desky vč. poklopu

Nastavitelné provedení
626 854 – 1 285 kg

Základní provedení
626 853 – 1 115 kg

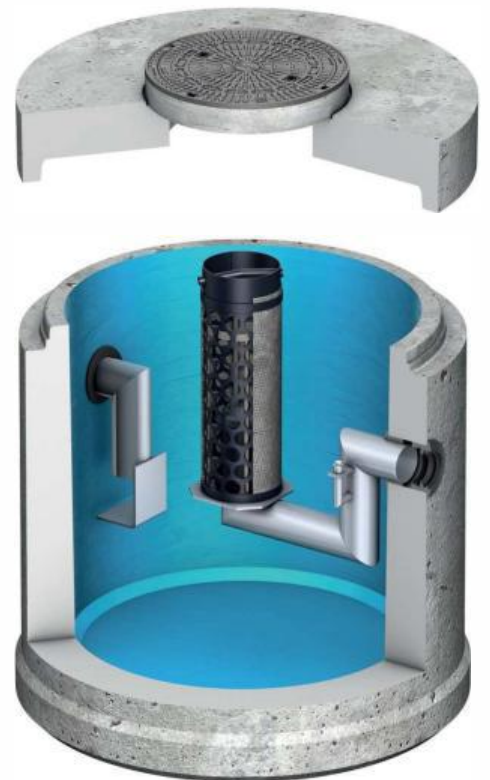

Specifikace základní nádoby

Obj. číslo	RL	Celk. objem	Provedení	Hmotnost
626 375	594 l	3 200 l	Nátěr	3 933 kg
626 335	594 l	3 200 l	Bez nátěru	3 933 kg

ORL NS20 SF2000

FORMÁT: A4
MĚŘÍTKO: M 1:50