

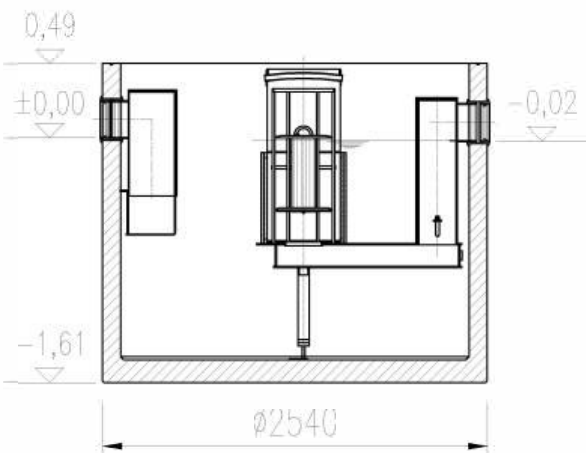
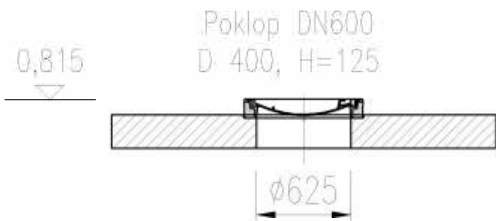


Řez

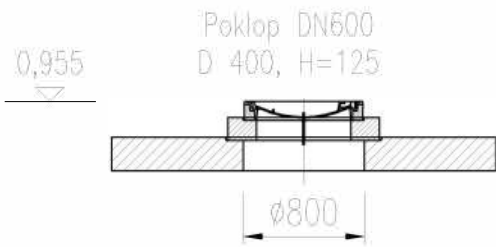

Půdorys

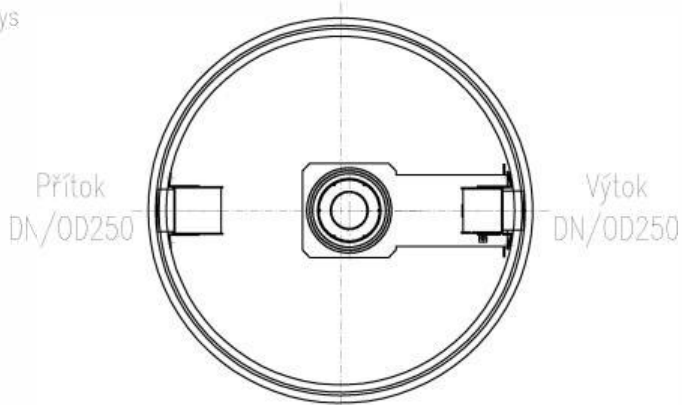

Typ zákrytové desky vč. poklopu

Nastavitelné provedení
626 856 – 2 805 kg

Základní provedení
626 855 – 2 635 kg



Specifikace základní nádoby

Obj. číslo	RL	Celk. objem	Provedení	Hmotnost
626 376	1662 l	5 990 l	Nátěr	5 630 kg
626 336	1662 l	5 990 l	Bez nátěru	5 630 kg

ORL NS30 SF3000

Have-uni
www.dlazba.sk

tel.: (048) 414 13 23
mob.: 0905 - 625 751
info@dlazba.sk

FORMÁT: A4
MĚŘÍTKO: M 1:50

