



Řez

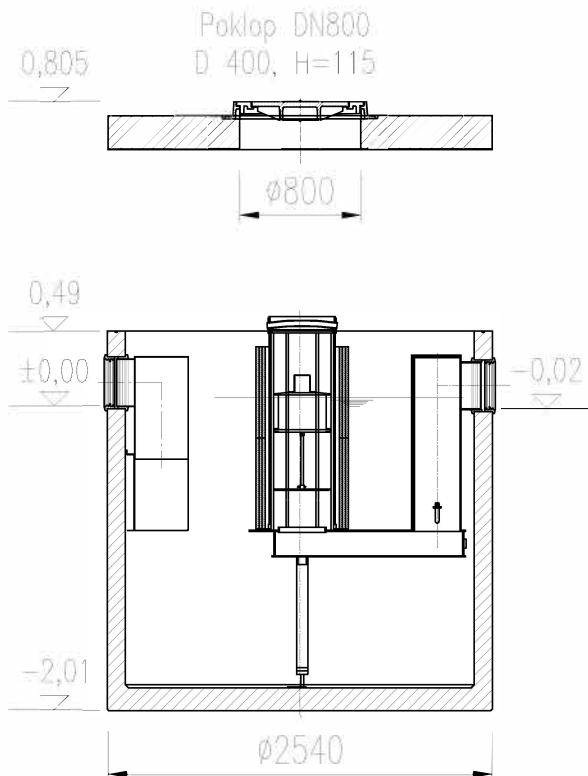

Typ zátvrtové desky vč. poklopu

Základní / nastavitelné provedení
626 858 - 2 713 kg

Půdorys

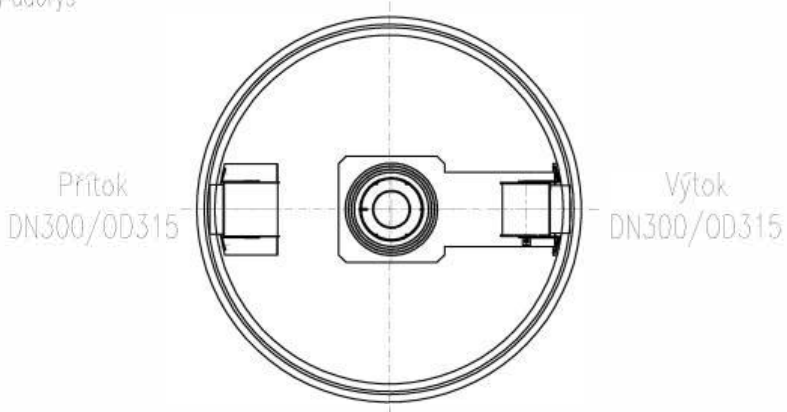

Specifikace základní nádoby

Obj. číslo	RL	Celk. objem	Provedení	Hmotnost
626 377	1 485 l	7 640 l	Nátěr	6 707kg
626 337	1 485 l	7 640 l	Bez nátěru	6 707kg

ORL NS40 SF4000

Have-uni
www.dlazba.sk

tel.: (048) 414 13 23
mob.: 0905 - 625 751
info@dlazba.sk

FORMÁT: A4
MĚŘÍTKO: M 1:50

