



Řez

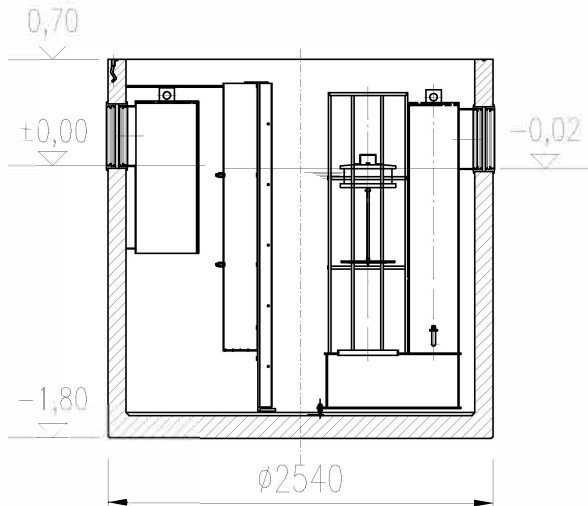


Typ zákrytové desky vč. poklopu

Základní / nastavitelné provedení
626 860 – 3 121 kg

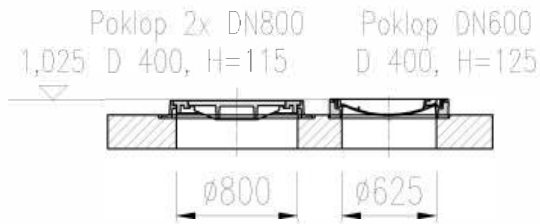

Půdorys

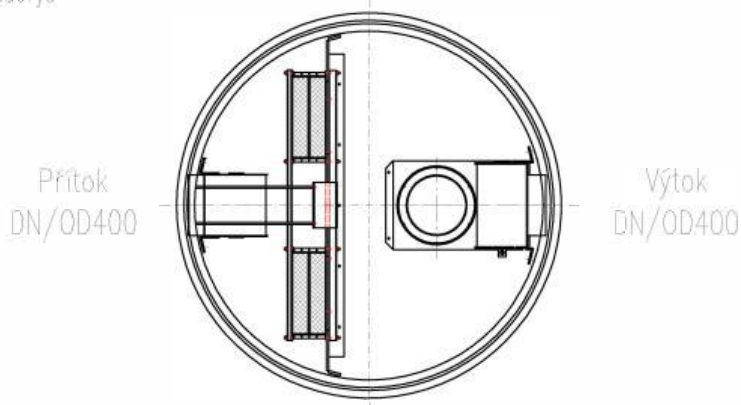

Specifikace základní nádoby

| Obj. číslo | RL | Celk. objem | Provedení | Hmotnost |
|------------|---------|-------------|------------|----------|
| 626 379 | 2 447 l | 6 690 l | Nátěr | 6 722 kg |
| 626 339 | 2 447 l | 6 690 l | Bez nátěru | 6 722 kg |

ORL NS80 (BEZ KALOJEMU)

FORMÁT: A4
MĚŘÍTKO: M 1:50